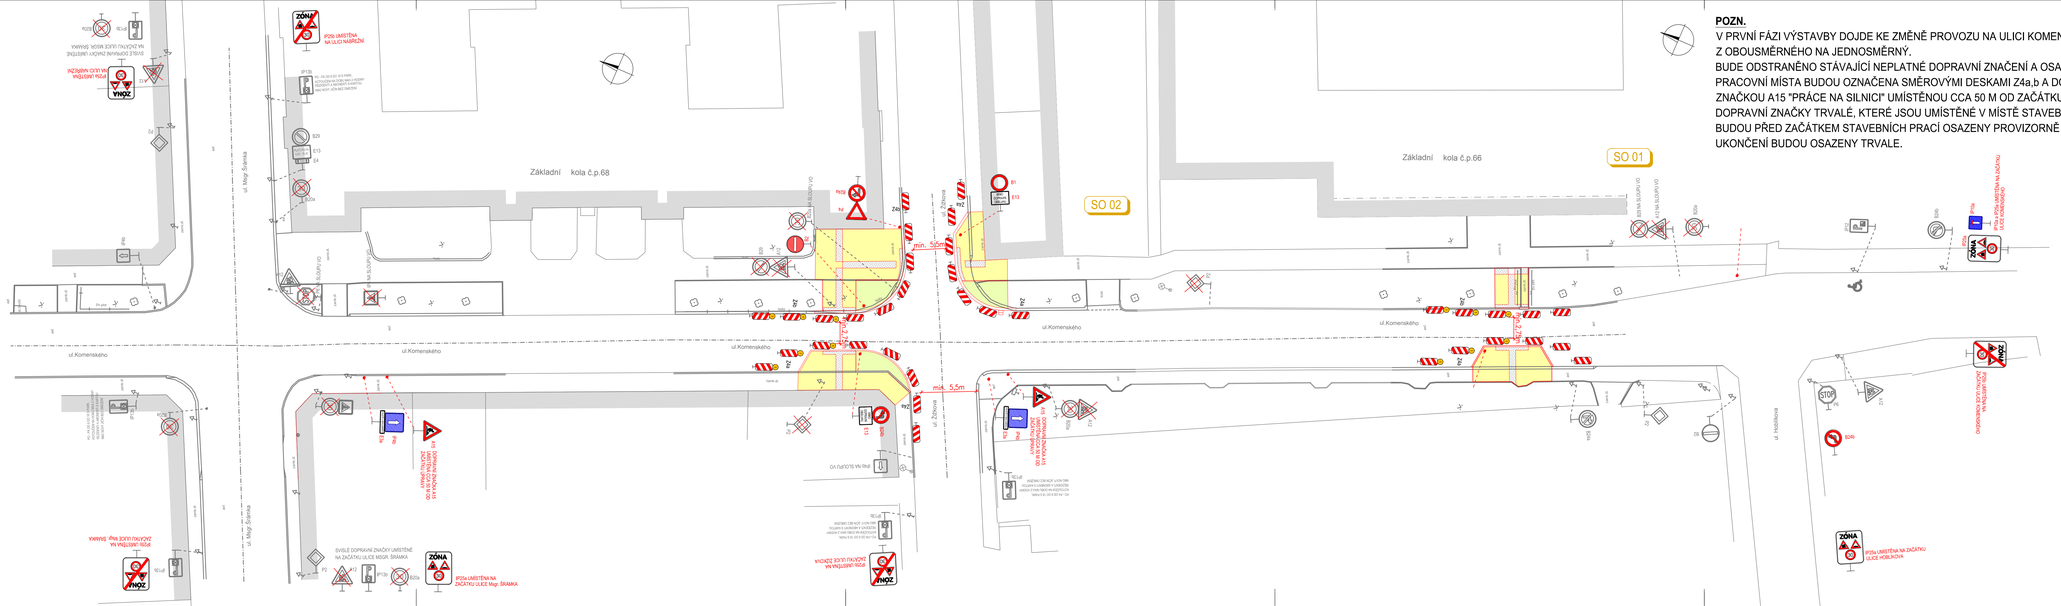
Základní kola č.p.68
Základní kola č.p.66
SO 01
SO 02
ul.Komenského
ul.Mgr.Šrámka
ul.Hobolova
min. 5,5m
min. 5,5m
min. 2,75m
min. 2,75m
ZÓNA
SVISLÉ DOPRAVNÍ ZNAČKY UMÍSTĚNÉ NA ZAČÁTKU ULICE MGR. ŠRÁMKA
STOP
IZ8b
IZ8a
B1
E13
B28
B20a
B20b
